

# DEPARTEMENT DES PYRENEES ORIENTALES

## VILLE DE CERET

### ARRETE N°294/2025

#### ARRETE TEMPORAIRE

#### REGLEMENTANT LE STATIONNEMENT ET LA CIRCULATION

#### D618 Avenue de la Gare

#### Du 7 au 25 avril 2025

#### A l'occasion de travaux d'abattage d'un platane

Le Maire de la Commune de CERET,

Vu le Code Général des Collectivités Territoriales et notamment les articles L.2212-1, L.2212-2 et L.2213-2

Vu le Code de la Route et notamment l'articles L.411-1

Vu l'Instruction Interministérielle sur la signalisation routière

Vu l'arrêté permanent N°8/2022 réglementant le stationnement abusif de plus de 48h sur la commune,

Vu la demande présentée par l'entreprise SARL ARF, domiciliée 22 avenue Joachim Estrade, 11200 Lézignan-Corbières, pour des travaux d'abattage d'un platane du 7 au 25 avril 2025, avenue de la Gare à Céret.

Considérant que cette intervention nécessite pour la sécurité des usagers des restrictions de circulation et stationnement

### ARRETE

**ARTICLE 1** : -Du lundi 7 au vendredi 25 avril de 8h00 à 18h00

-Avenue de la Gare,

Les prescriptions suivantes s'appliquent :

-le stationnement de tous les véhicules est temporairement interdit et considéré comme gênant la circulation publique au droit et à l'avancement du chantier,

Toutefois ces dispositions ne sont pas applicables aux véhicules de l'entreprise, véhicules de secours et des forces de l'ordre.

Le non-respect de ces dispositions sera considéré comme abusif et gênant et passible de mise en fourrière immédiate. Tout arrêt ou stationnement d'un véhicule en infraction avec cette interdiction sera considéré comme gênant au sens de l'article R. 417-10 du code de la route

-La circulation se fera fermée sur l'avenue de la gare, du rond-point à l'intersection avec la rue de la Paix,

-Une déviation sera mise en place par la rue Maréchal Juin,

**ARTICLE 2** : La signalisation réglementaire, conforme aux dispositions de l'Instruction Interministérielle sur la signalisation routière (quatrième partie, huitième partie), sera mise en place, lestée et entretenue par l'entreprise

**ARTICLE 3** : Les dispositions définies par le présent arrêté prendront effet le jour de la mise en place de la signalisation prévue à l'article 4 ci-dessus. Cet arrêté temporaire portant réglementation de la circulation et du stationnement sera affiché par l'entreprise en charge des travaux conformément à la législation en vigueur

**ARTICLE 4** : Le pétitionnaire devra assurer la sécurité ainsi que le passage des piétons et des services de sécurité et se conformer à l'instruction interministérielle sur la signalisation routière.

**ARTICLE 5** : Les dispositions définies par le présent arrêté annulent et remplacent toutes les dispositions contraires et antérieures.

**ARTICLE 6 :** Monsieur le Directeur Général des Services de la Mairie de CERET, Monsieur Le Commandant de la Brigade de Gendarmerie de Céret et Le Responsable de la Police Municipale sont chargés chacun en ce qui le concerne de l'exécution du présent arrêté.

Fait à CERET, le vingt-quatre mars deux-mille-vingt-cinq.

Pour Le Maire, par délégation




Denis DUNYACH  
Adjoint délégué

Le Maire  
CERTIFIE sous sa responsabilité le caractère exécutoire  
de cet acte, informe que le présent arrêté peut faire l'objet  
d'un recours pour excès de pouvoir devant le Tribunal Administratif  
dans un délai de deux mois à compter de la présente notification





# PLAN ANNEXE ARRETE 294-2025 ABATTAGE PLATANE DU 7 AU 25 AVRIL

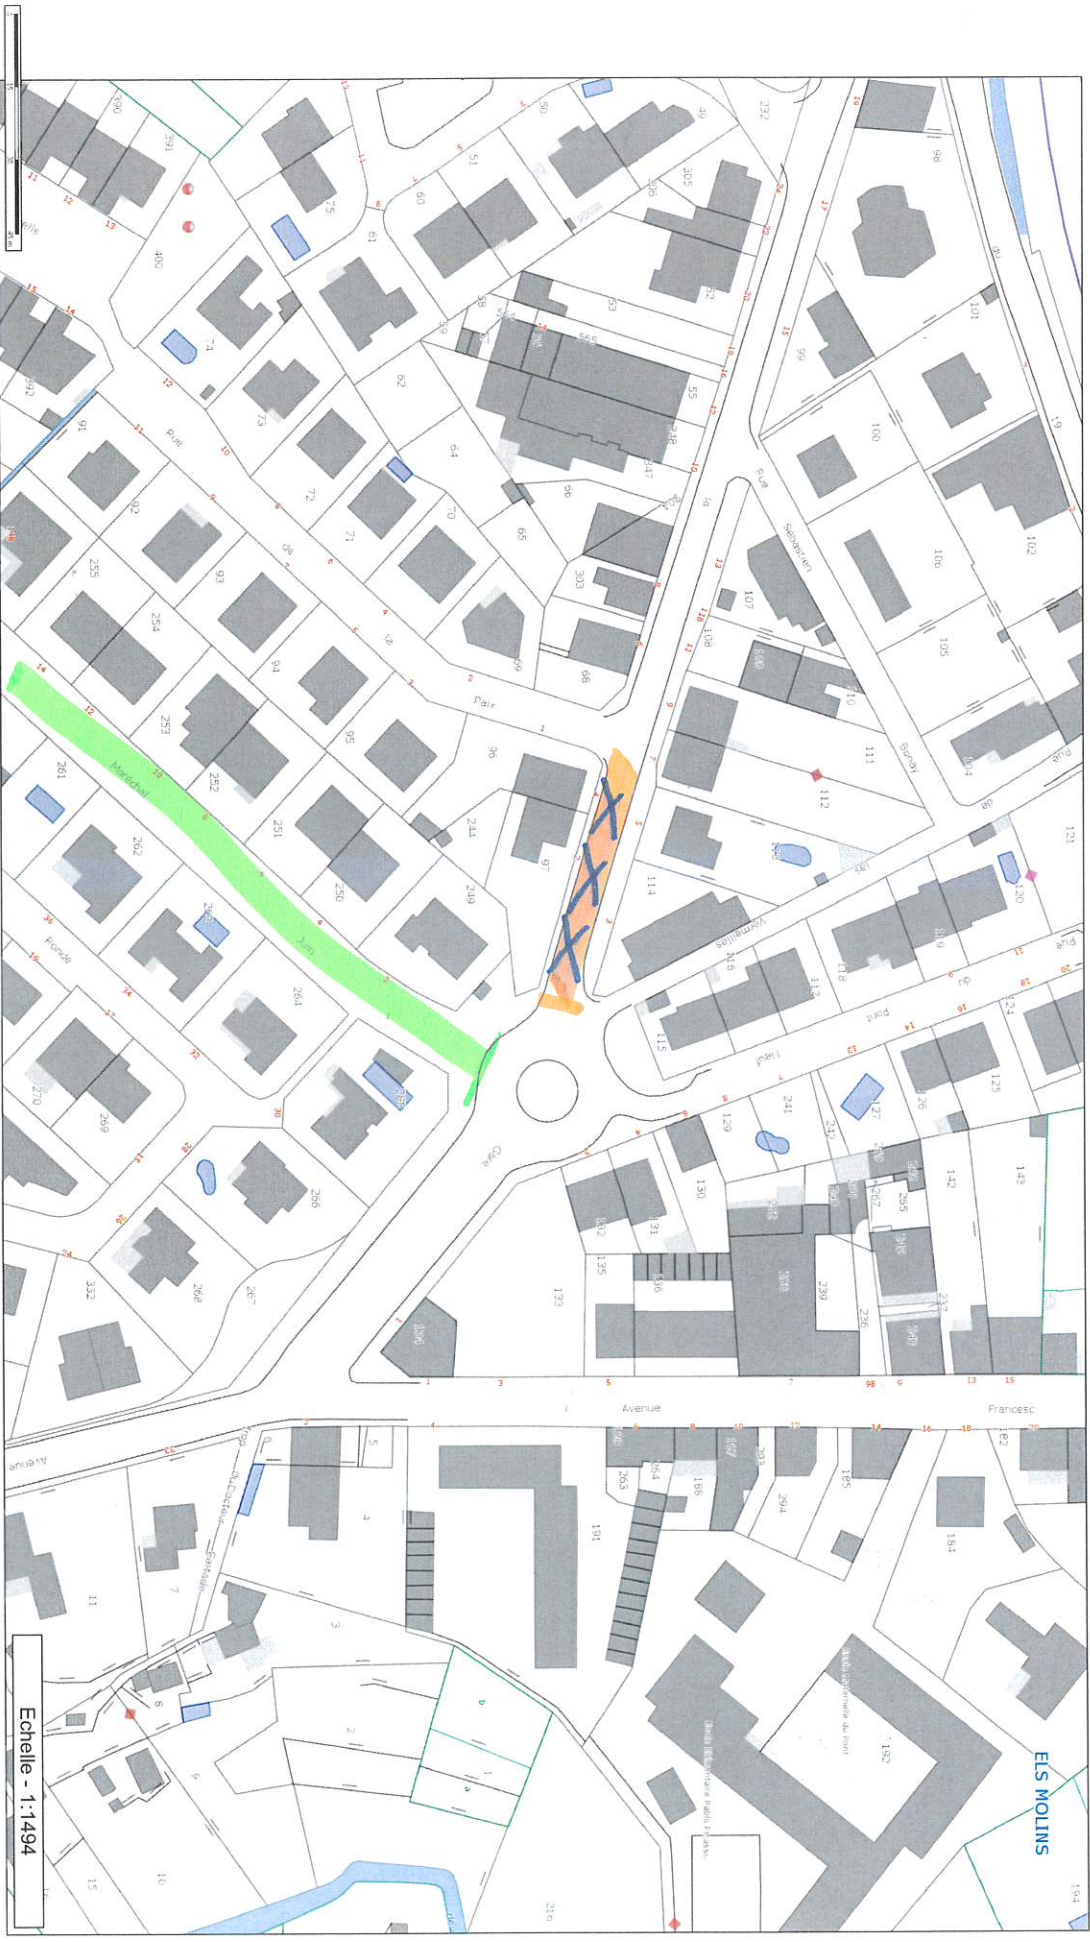

Route barrée

Déviation



Zone de travaux

  
Pour le Maire, par délégation,  
**Dépis DUNYACH,**  
Adjoint délégué



Echelle - 1:1494